


HAUS 2 OBEN

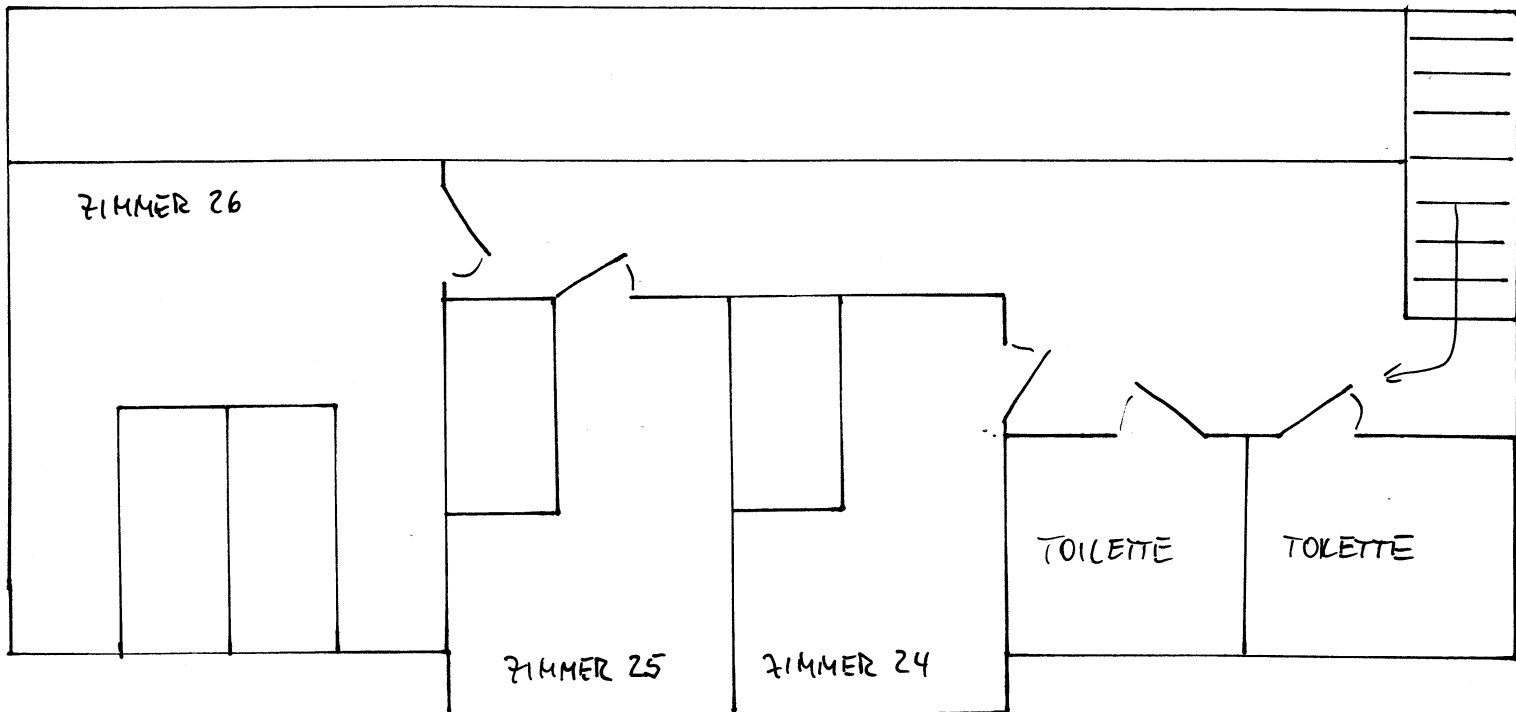

- ZIMMER 24 (1 BETT) + (1 KASTENBETT)
- ZIMMER 25 (1 BETT) + (1 KASTENBETT)
- ZIMMER 26 (2 BETTEN) + (eine weitere AUFBETTUNG)