




HAUS DER KIRCHE

Groß Poserin

Hier können Sie Ihre Belegung für das Haus 1 unten planen und festlegen.

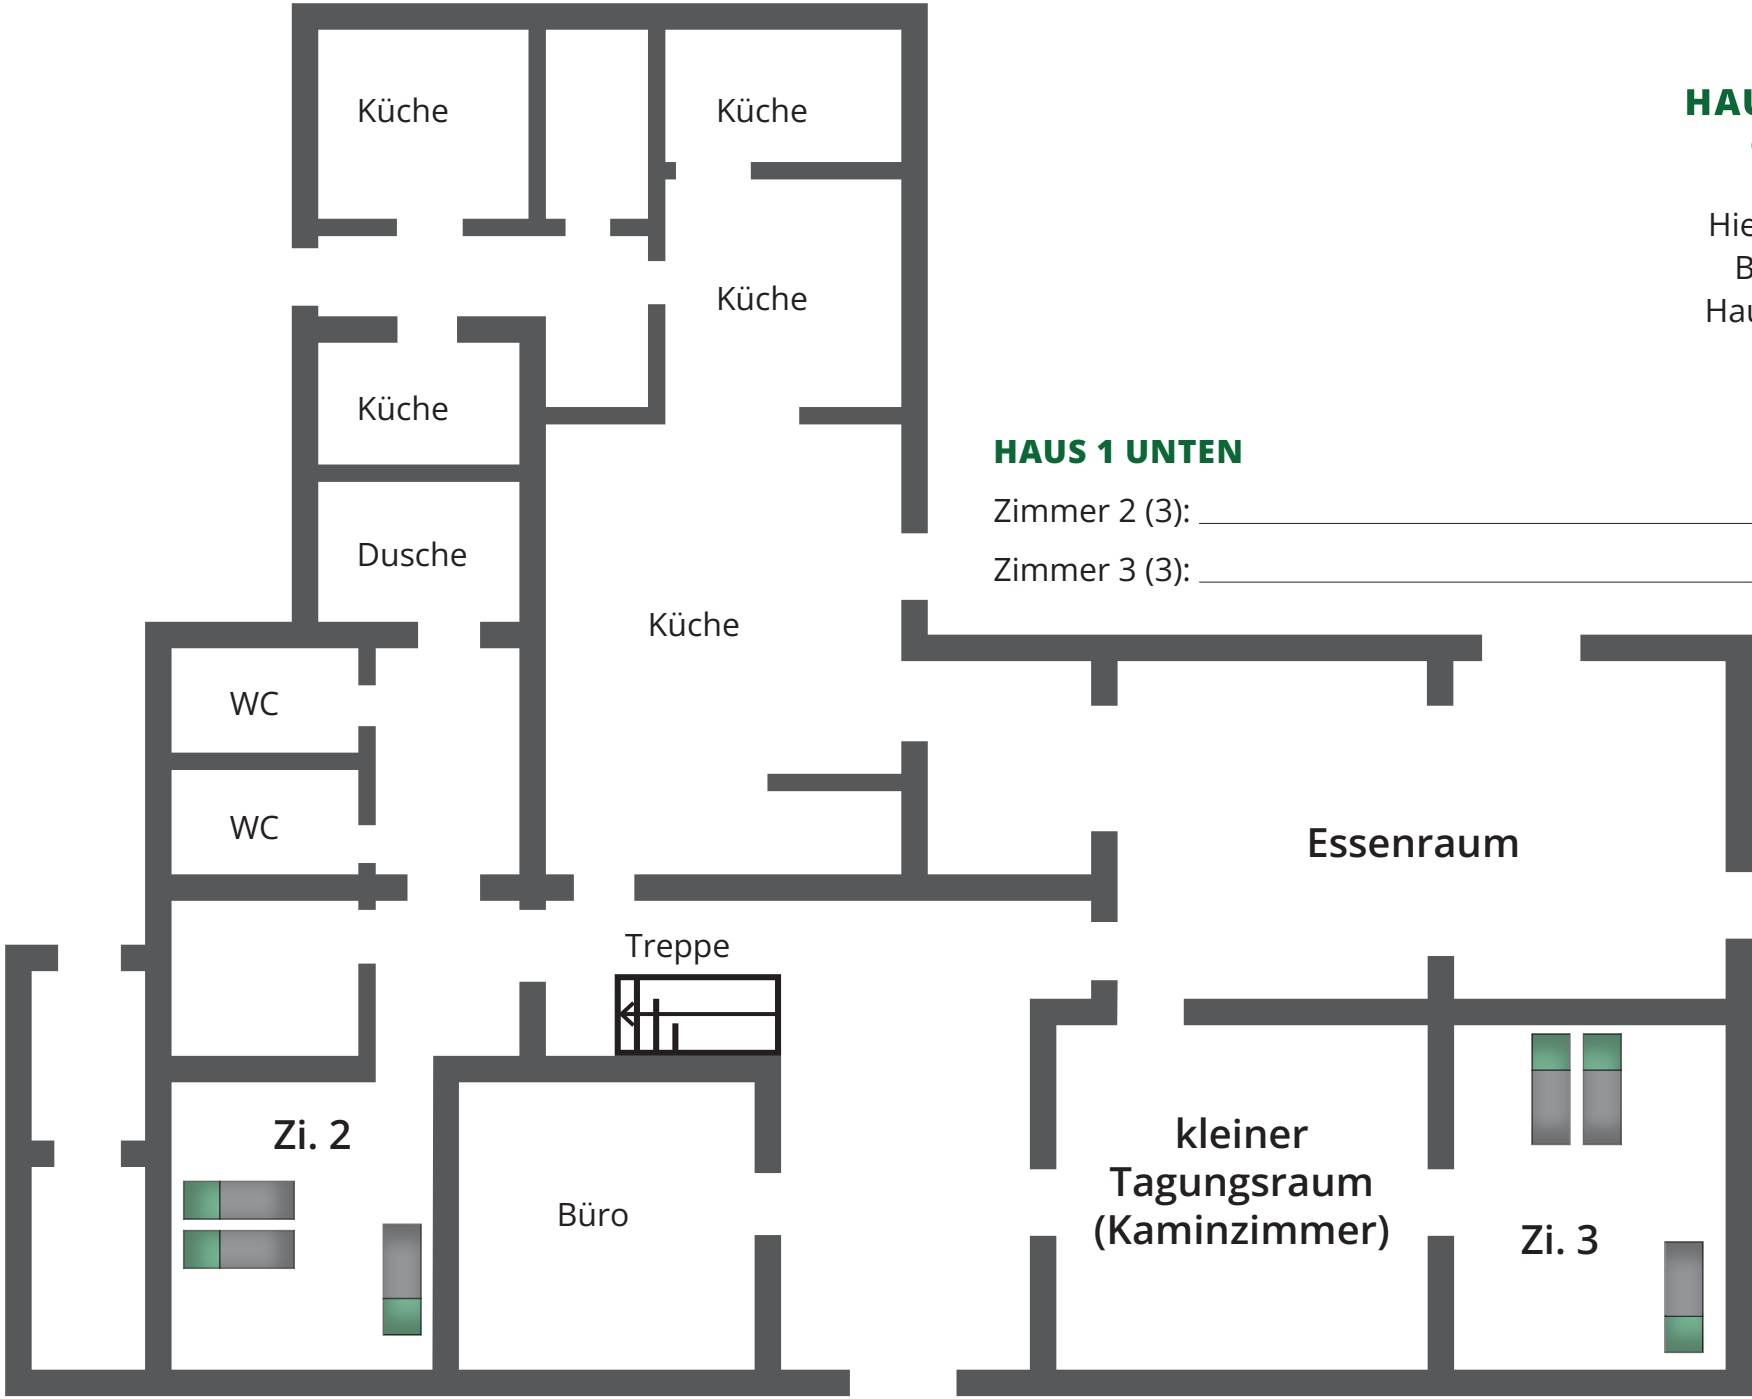

HAUS 1 UNTEN

Zimmer 2 (3): _____

Zimmer 3 (3): _____