


HAUS 2 OBEN

Hier können Sie Ihre Belegung für das Haus 2 oben planen und festlegen.

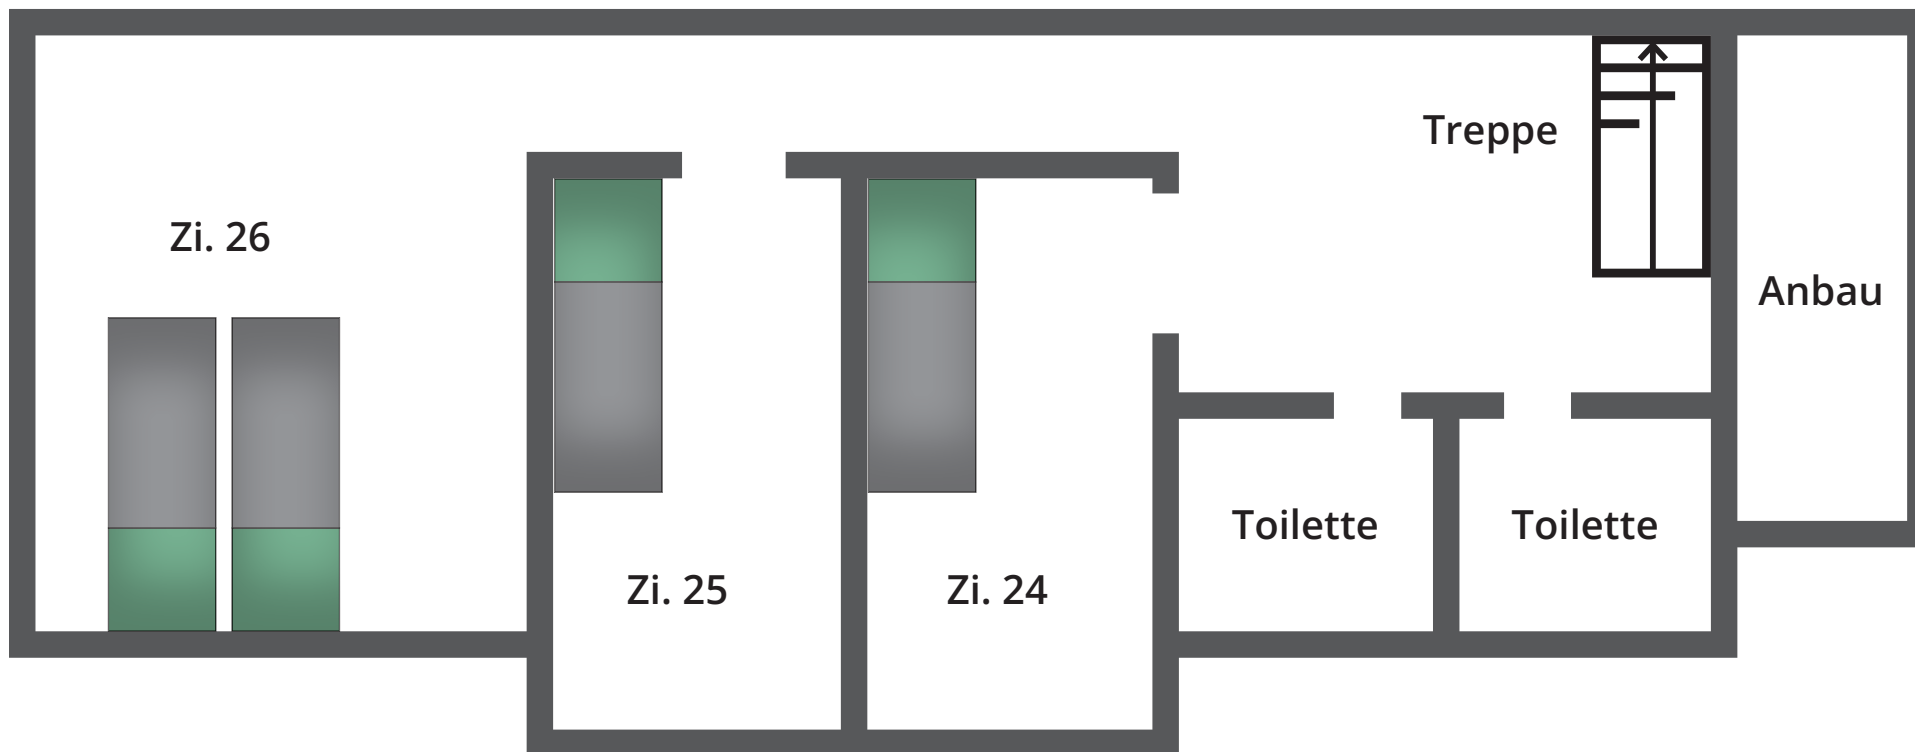

Zimmer 24 (2): _____

Zimmer 25 (2): _____

Zimmer 26 (3): _____

Zimmer 24 = 1 Bett und 1 Kastenbett, Zimmer 25 = 1 Bett und 1 Kastenbett, Zimmer 26 = 2 Betten und eine weitere Aufbettung