


HAUS 2 UNTEN



HAUS DER KIRCHE
Groß Poserin

Hier können Sie Ihre Belegung für das Haus 2 unten planen und festlegen.

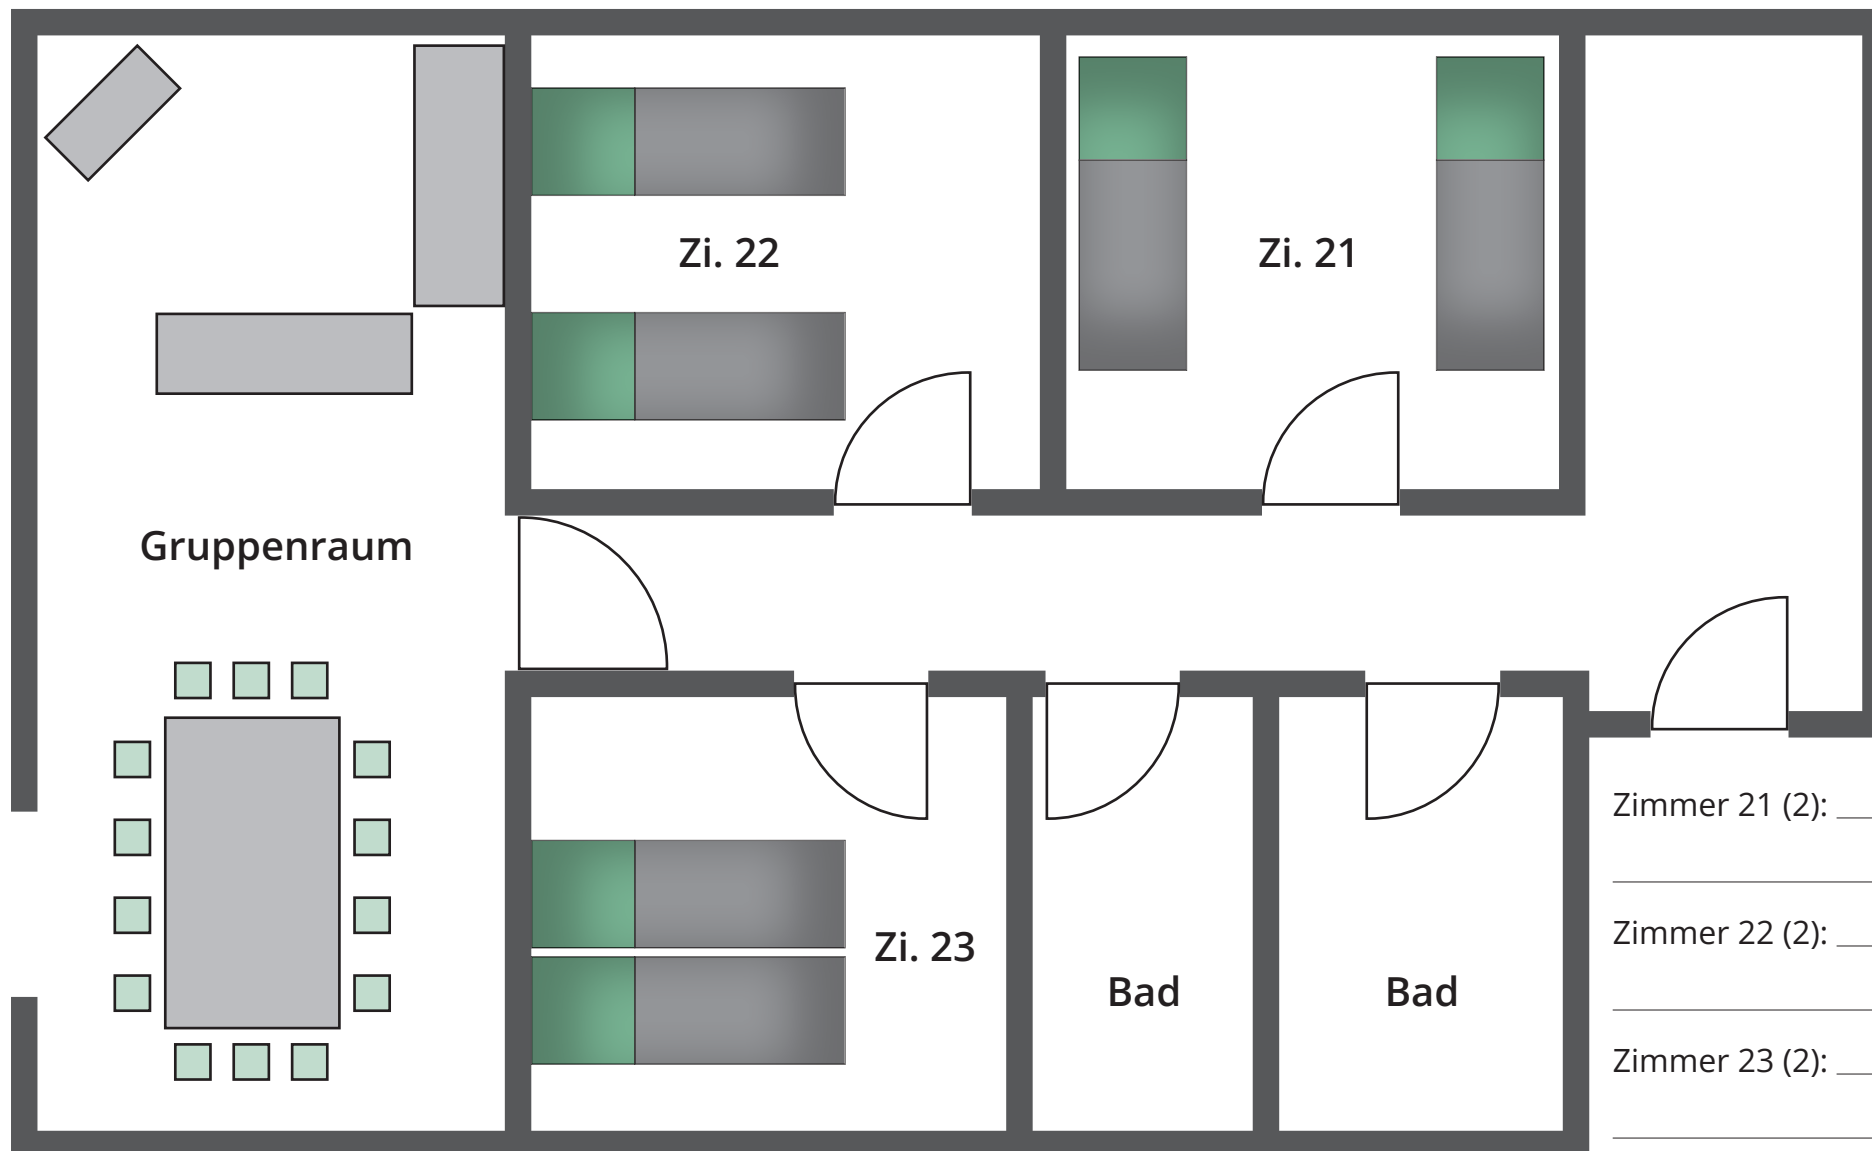

Zimmer 21 (2): _____

Zimmer 22 (2): _____

Zimmer 23 (2): _____
